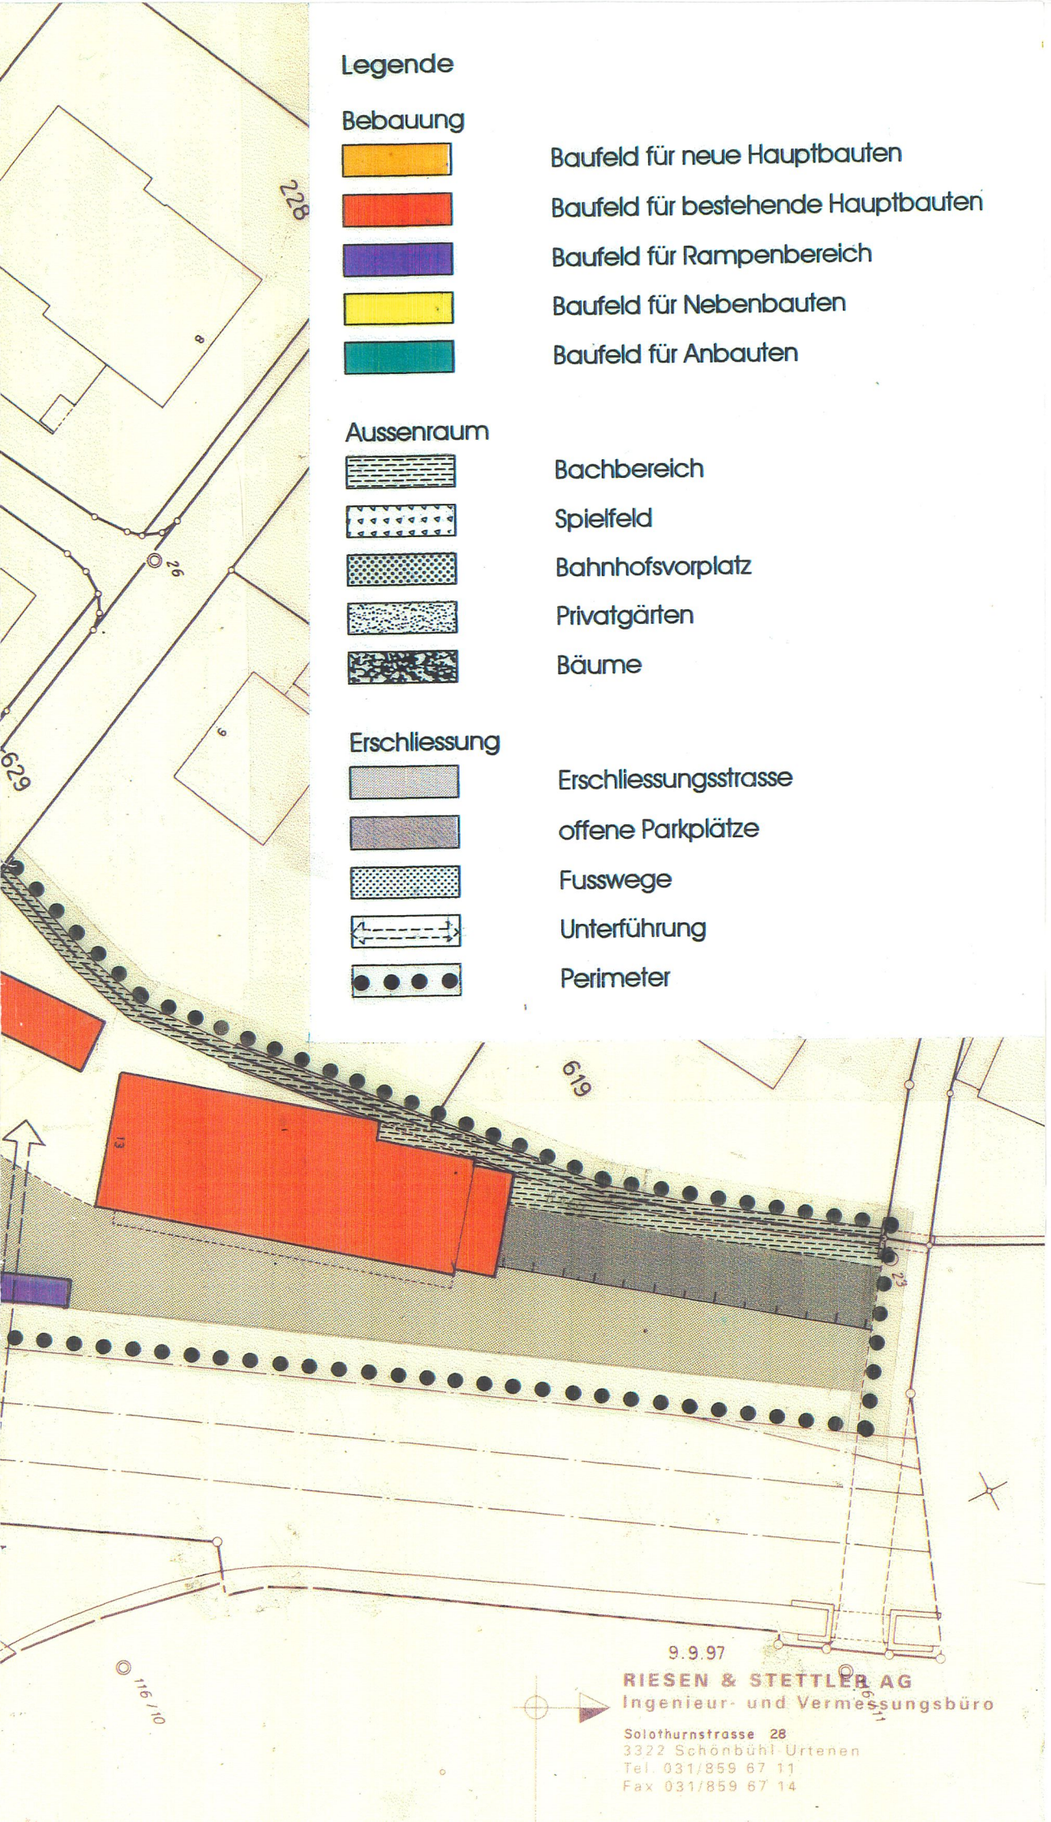

Überbauungsordnung Stämpflimatte

Überbauungsplan

Genehmigungsexemplar

PANORAMA
AG für Raumplanung
Architektur und Landschaft
Münzrain 10, 3005 Bern

Januar 1999

GENEHMIGUNGSVERMERKE

Vorprüfung vom: 28.09.1998

Publikation: ..... im Amtsblatt am: 14.11.1998

im Amtsanzeiger am: 13. + 20.11.1998

Öffentliche Auflage vom 13.11.1998 bis 14.12.1998

Erledigte Einsprachen: 4

Unerledigte Einsprachen: -

Rechtsverwahrungen: 5

Beschlossen durch den Gemeinderat am: 10.02.1999

Namens der Einwohnergemeinde:

Der Präsident: ..... Der Sekretär: .....

Die Richtigkeit dieser Angaben bescheinigt:

Zäziwil, den 15.02.99 der Gemeindeschreiber: .....

Genehmigt durch das Amt für Gemeinden und Raumordnung

12 APR. 1999

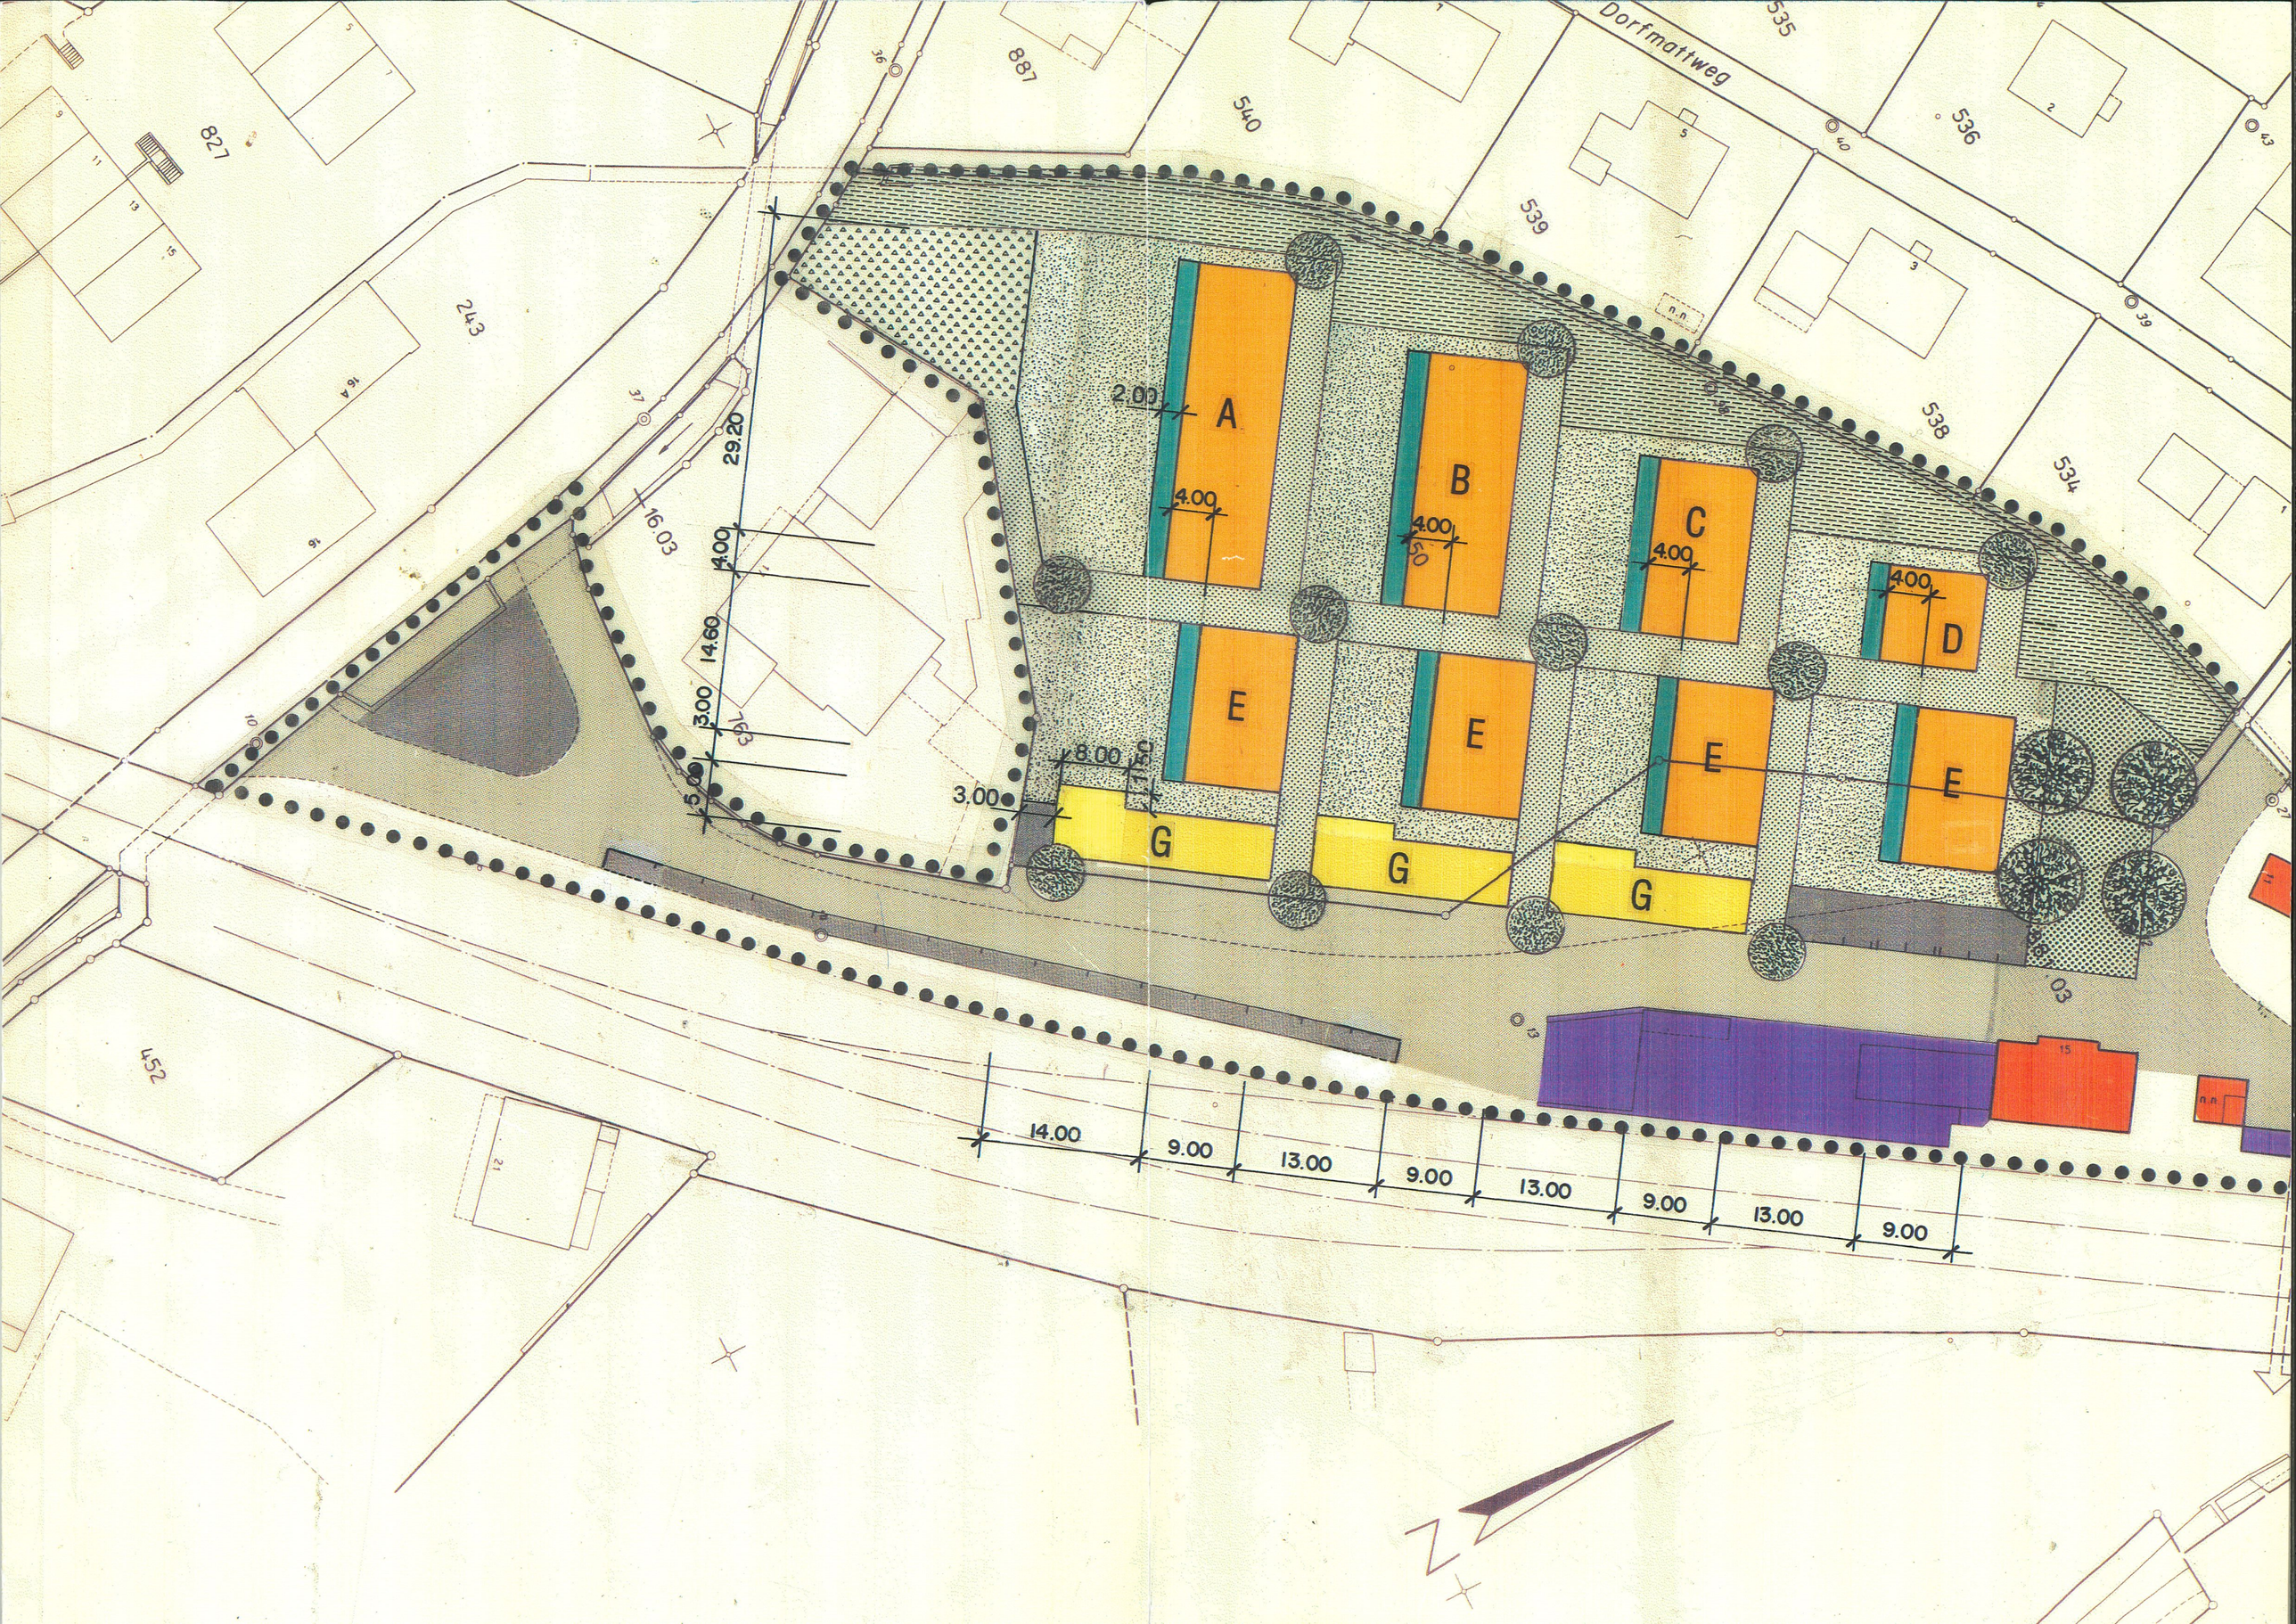
Dorfmattweg
827
887
540
539
535
536
538
534
243
452
A
B
C
D
E
E
E
E
G
G
G
2.00
4.00
4.00
4.00
4.00
8.00
3.00
29.20
16.03
4.00
14.60
3.00
5.00
14.00
9.00
13.00
9.00
13.00
9.00
13.00
9.00
N